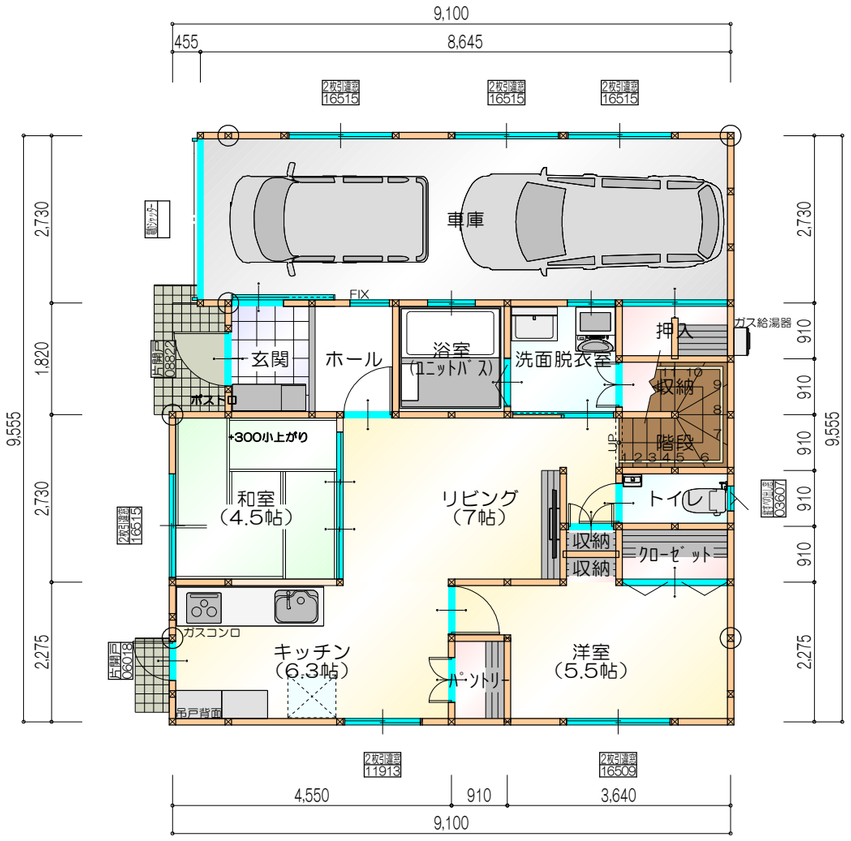

1階 平面図 S:1/100

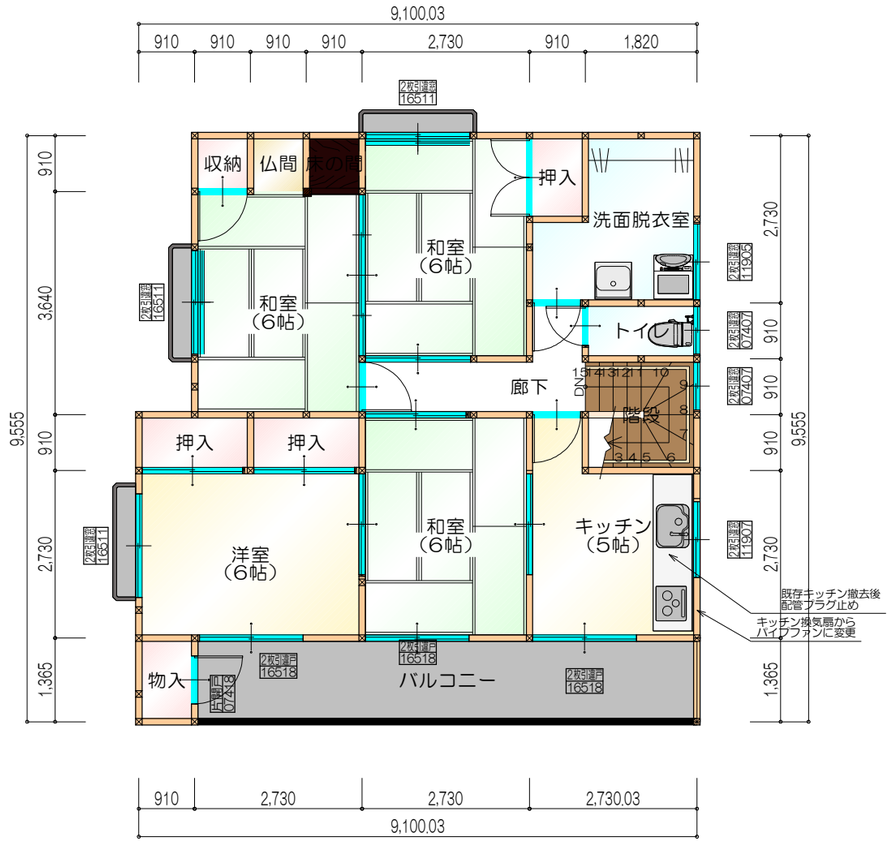

2階 平面図 S:1/100

リノベーション専門店 パパのリフォーム

Com's House Co.,Ltd.
〒856-0828 長崎県大村市水田町592番地1
TEL 0957-47-6531 / FAX 0957-47-6532

施主様	設計者	監理者	担当者	物件No. 3	工事名 吉本様邸改築工事		1
				日付 R3.08.29	縮尺 1/100	図面名 1階 平面図,2階 平面図	No.

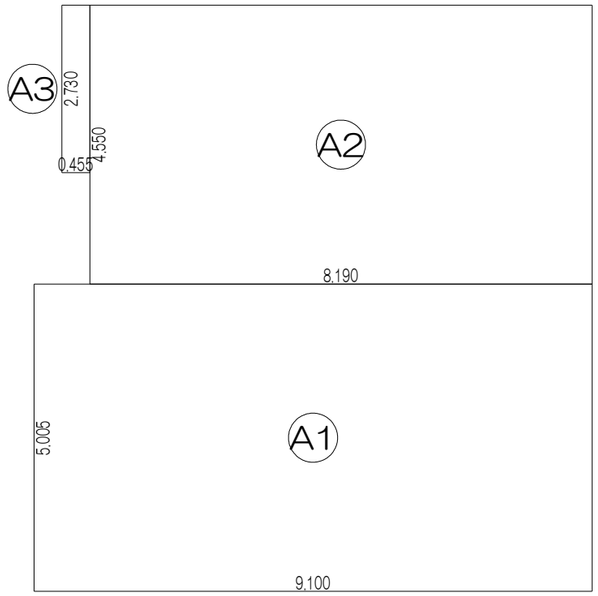

床面積表<1階>			
	形状	計算式	面積
A1	矩形	9.100×5.005	45.545500
A2	矩形	8.190×4.550	37.264500
A3	矩形	0.455×2.730	1.242150
面積	計(㎡)		84.05
	(坪)		25.42

丸め 切り捨て

1階 床面積求積図 S:1/100

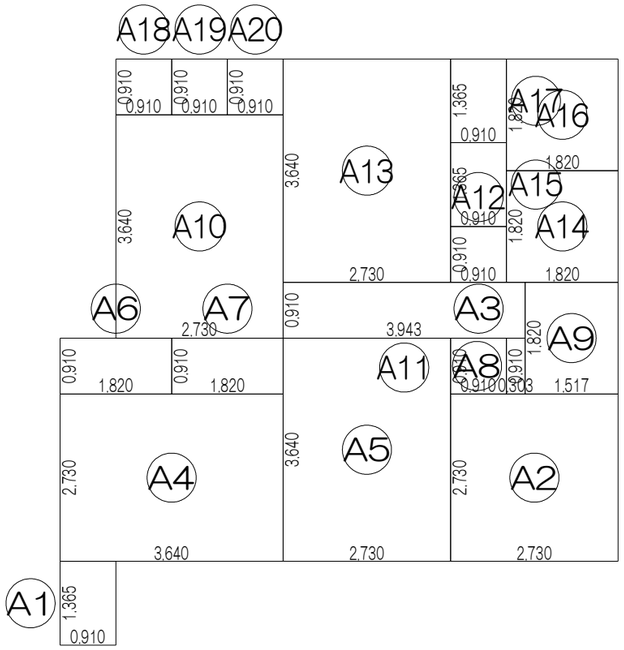

床面積表<2階>			
	形状	計算式	面積
A1	矩形	0.910×1.365	1.242150
A2	矩形	2.730×2.730	7.452900
A3	矩形	0.910×0.910	0.828100
A4	矩形	3.640×2.730	9.937200
A5	矩形	2.730×3.640	9.937200
A6	矩形	1.820×0.910	1.656200
A7	矩形	1.820×0.910	1.656200
A8	矩形	0.303×0.910	0.275730
A9	矩形	1.517×1.820	2.760940
A10	矩形	2.730×3.640	9.937200
A11	矩形	3.943×0.910	3.588130
A12	矩形	0.910×0.910	0.828100
A13	矩形	2.730×3.640	9.937200
A14	矩形	1.820×1.820	3.312400
A15	矩形	0.910×1.365	1.242150
A16	矩形	1.820×1.820	3.312400
A17	矩形	0.910×1.365	1.242150
A18	矩形	0.910×0.910	0.828100
A19	矩形	0.910×0.910	0.828100
A20	矩形	0.910×0.910	0.828100
面積	計(㎡)		71.63
	(坪)		21.66

丸め 切り捨て

2階 床面積求積図 S:1/100

リノベーション専門店 パパのリフォーム
Com's House Co.,Ltd.
〒856-0828 長崎県大村市水田町592番地1
TEL 0957-47-6531 / FAX 0957-47-6532

施主様	設計者	監理者	担当者	物件No.	工事名		
				3	吉本様邸改築工事		
				日付 R3.08.29	縮尺 1/100	図面名 1階 床面積求積図,2階 床面積求積図	No. 2

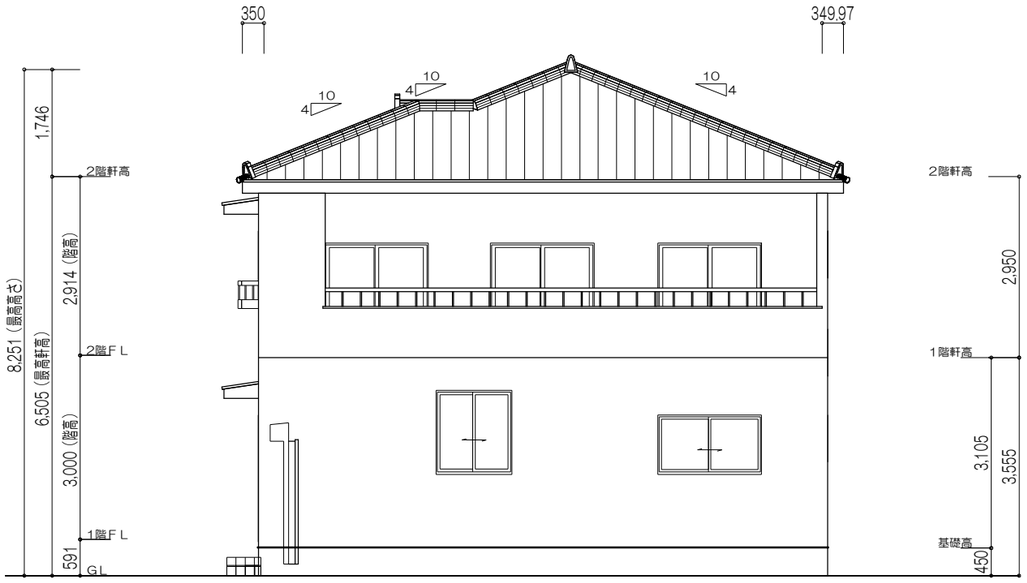

南側　立面図 S:1/100

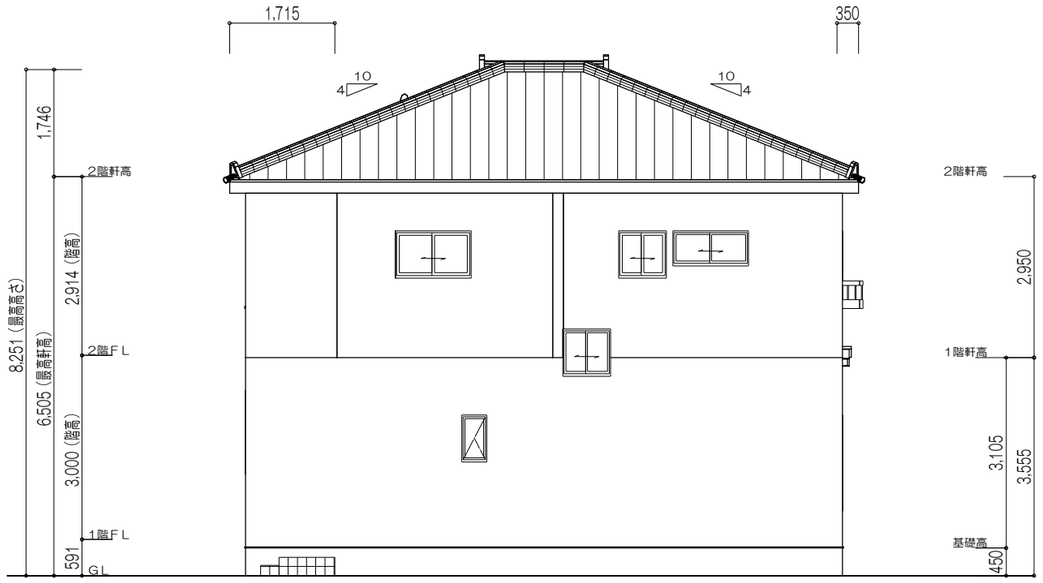

東側　立面図 S:1/100

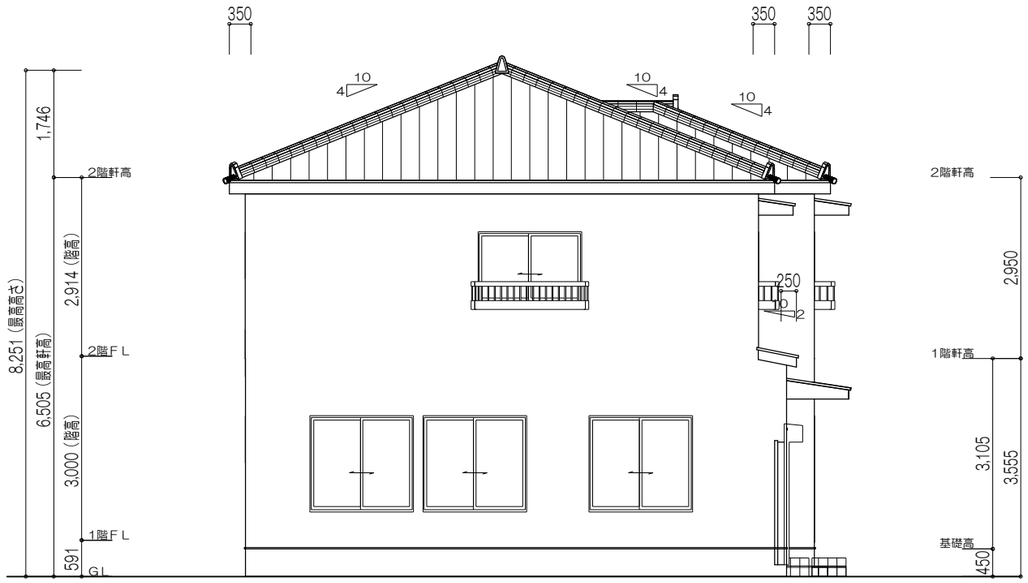

北側　立面図 S:1/100

西側　立面図 S:1/100

リノベーション専門店 パパのリフォーム

Com's House Co.,Ltd.
〒856-0828　長崎県大村市水田町592番地1
TEL 0957-47-6531　/　FAX 0957-47-6532

施主様	設計者	監理者	担当者	物件No.	工事名	
				3		吉本様邸改築工事
				日付 R3.08.29	縮尺 1/100	図面名 南側 立面図,北側 立面図,東側 立面図,西側 立面図

No. 3

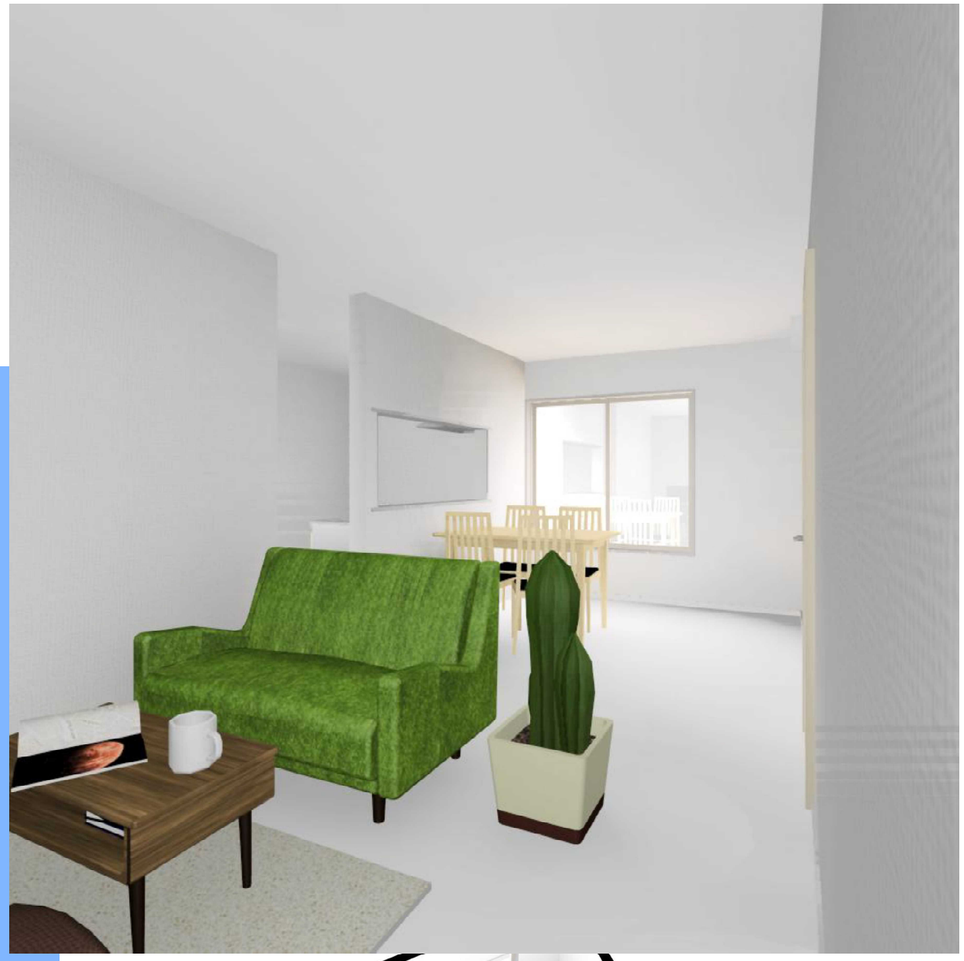

リノベーション専門店 パパのリフォーム

Com's House Co.,Ltd.

〒856-0828　長崎県大村市水田町592番地1

TEL 0957-47-6531　/　FAX 0957-47-6532

施主様	設計者	監理者	担当者	物件No. 3	工事名	吉本様邸改築工事	4
				日付 R3.08.29	縮尺	図面名 4面 図面印刷	No.

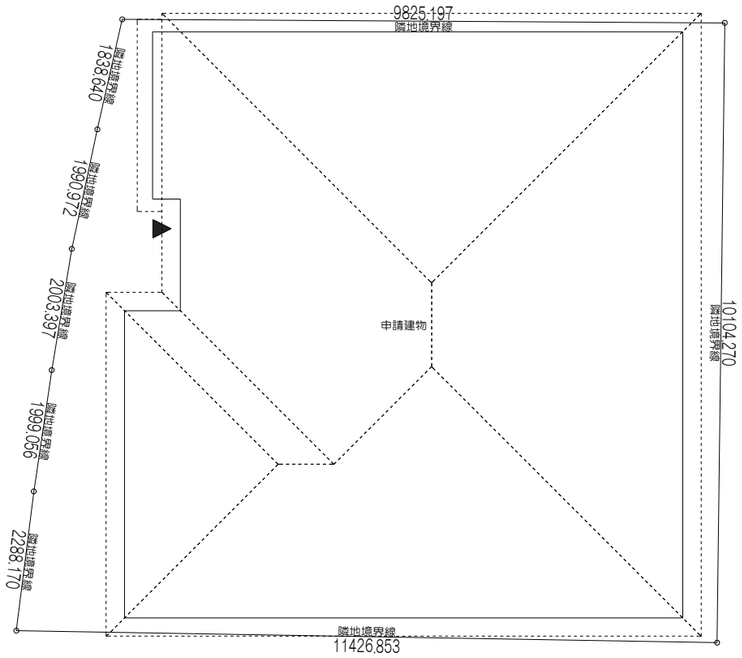

配置図 S:1/100

リノベーション専門店 パパのリフォーム

Com's House Co.,Ltd.
〒856-0828 長崎県大村市水田町592番地1
TEL 0957-47-6531 / FAX 0957-47-6532

施主様	設計者	監理者	担当者	物件No.	工事名	
				3	吉本様邸改築工事最終プラン	
				日付 R3.08.29	縮尺 1/100	図面名 配置図

No. 5